


| NR pom. | Nazwa pom. | Powierzchnia | Nr mieszkania |
|-------------|----------------------|---|---------------|
| B_M_1_9_1 | Komunikacja | 10,2 | |
| B_M_1_9_2 | Pokój z aneksem kuch | 26,56 | |
| B_M_1_9_3 | Toaleta | 2,01 | |
| B_M_1_9_4 | Łazienka | 5,73 | |
| B_M_1_9_5 | Pokój | 9,58 | |
| B_M_1_9_6 | Pokój | 10,49 | |
| | | 64,57 m² | B 1 9 |
| B_M_1_10_1 | Komunikacja | 10,14 | |
| B_M_1_10_2 | Pokój z aneksem kuch | 23,67 | |
| B_M_1_10_3 | Łazienka | 4,6 | |
| B_M_1_10_4 | Pokój | 9,17 | |
| B_M_1_10_5 | Pokój | 10,96 | |
| | | 58,54 m² | B 1 10 |
| B_M_1_11_1 | Komunikacja | 9,67 | |
| B_M_1_11_2 | Pokój z aneksem kuch | 28,69 | |
| B_M_1_11_2o | Pokój śniadaniowy | 2,86 | |
| B_M_1_11_3 | Łazienka | 5,07 | |
| B_M_1_11_4 | Toaleta | 4,06 | |
| B_M_1_11_5 | Pokój | 12,78 | |
| B_M_1_11_6 | Pokój | 8,21 | |
| B_M_1_11_7 | Pokój | 8,21 | |
| | | 79,55 m² | B 1 11 |
| B_M_1_12_1 | Komunikacja | 2,94 | |
| B_M_1_12_2 | Pokój z aneksem kuch | 31,54 | |
| B_M_1_12_2o | Pokój śniadaniowy | 2,86 | |
| B_M_1_12_3 | Łazienka | 4,71 | |
| B_M_1_12_4 | Pokój | 12,1 | |
| | | 54,15 m² | B 1 12 |
| A_M_1_13_2o | Pokój śniadaniowy | 2,86 | |
| B_M_1_13_1 | Komunikacja | 2,88 | |
| B_M_1_13_2 | Pokój z aneksem kuch | 18,4 | |
| B_M_1_13_3 | Łazienka | 3,73 | |
| | | 27,87 m² | B 1 13 |
| B_M_1_14_1 | Komunikacja | 4,54 | |
| B_M_1_14_2 | Pokój z aneksem kuch | 16,27 | |
| B_M_1_14_2o | Pokój śniadaniowy | 2,86 | |
| B_M_1_14_3 | Łazienka | 4,96 | |
| B_M_1_14_4 | Pokój | 9,41 | |
| | | 38,04 m² | B 1 14 |
| B_M_1_15_1 | Komunikacja | 3,52 | |
| B_M_1_15_2 | Pokój z aneksem kuch | 18,88 | |
| B_M_1_15_3 | Łazienka | 3,47 | |
| | | 25,87 m² | B 1 15 |
| B_M_1_16_1 | Komunikacja | 3,77 | |
| B_M_1_16_2 | Pokój z aneksem kuch | 18,58 | |
| B_M_1_16_3 | Łazienka | 4,56 | |
| | | 26,91 m² | B 1 16 |
| B_K_1_05 | Klatka schodowa | 10,51 | |
| B_K_1_06 | Komunikacja bud. | 17,68 | |
| B_K_1_07 | Komunikacja bud. | 9,69 | |
| | | 37,88 m² | |
| | | 1 PIĘTRO klatka: B 413,38 +A 411,96 łącznie = 825,34 m² | |

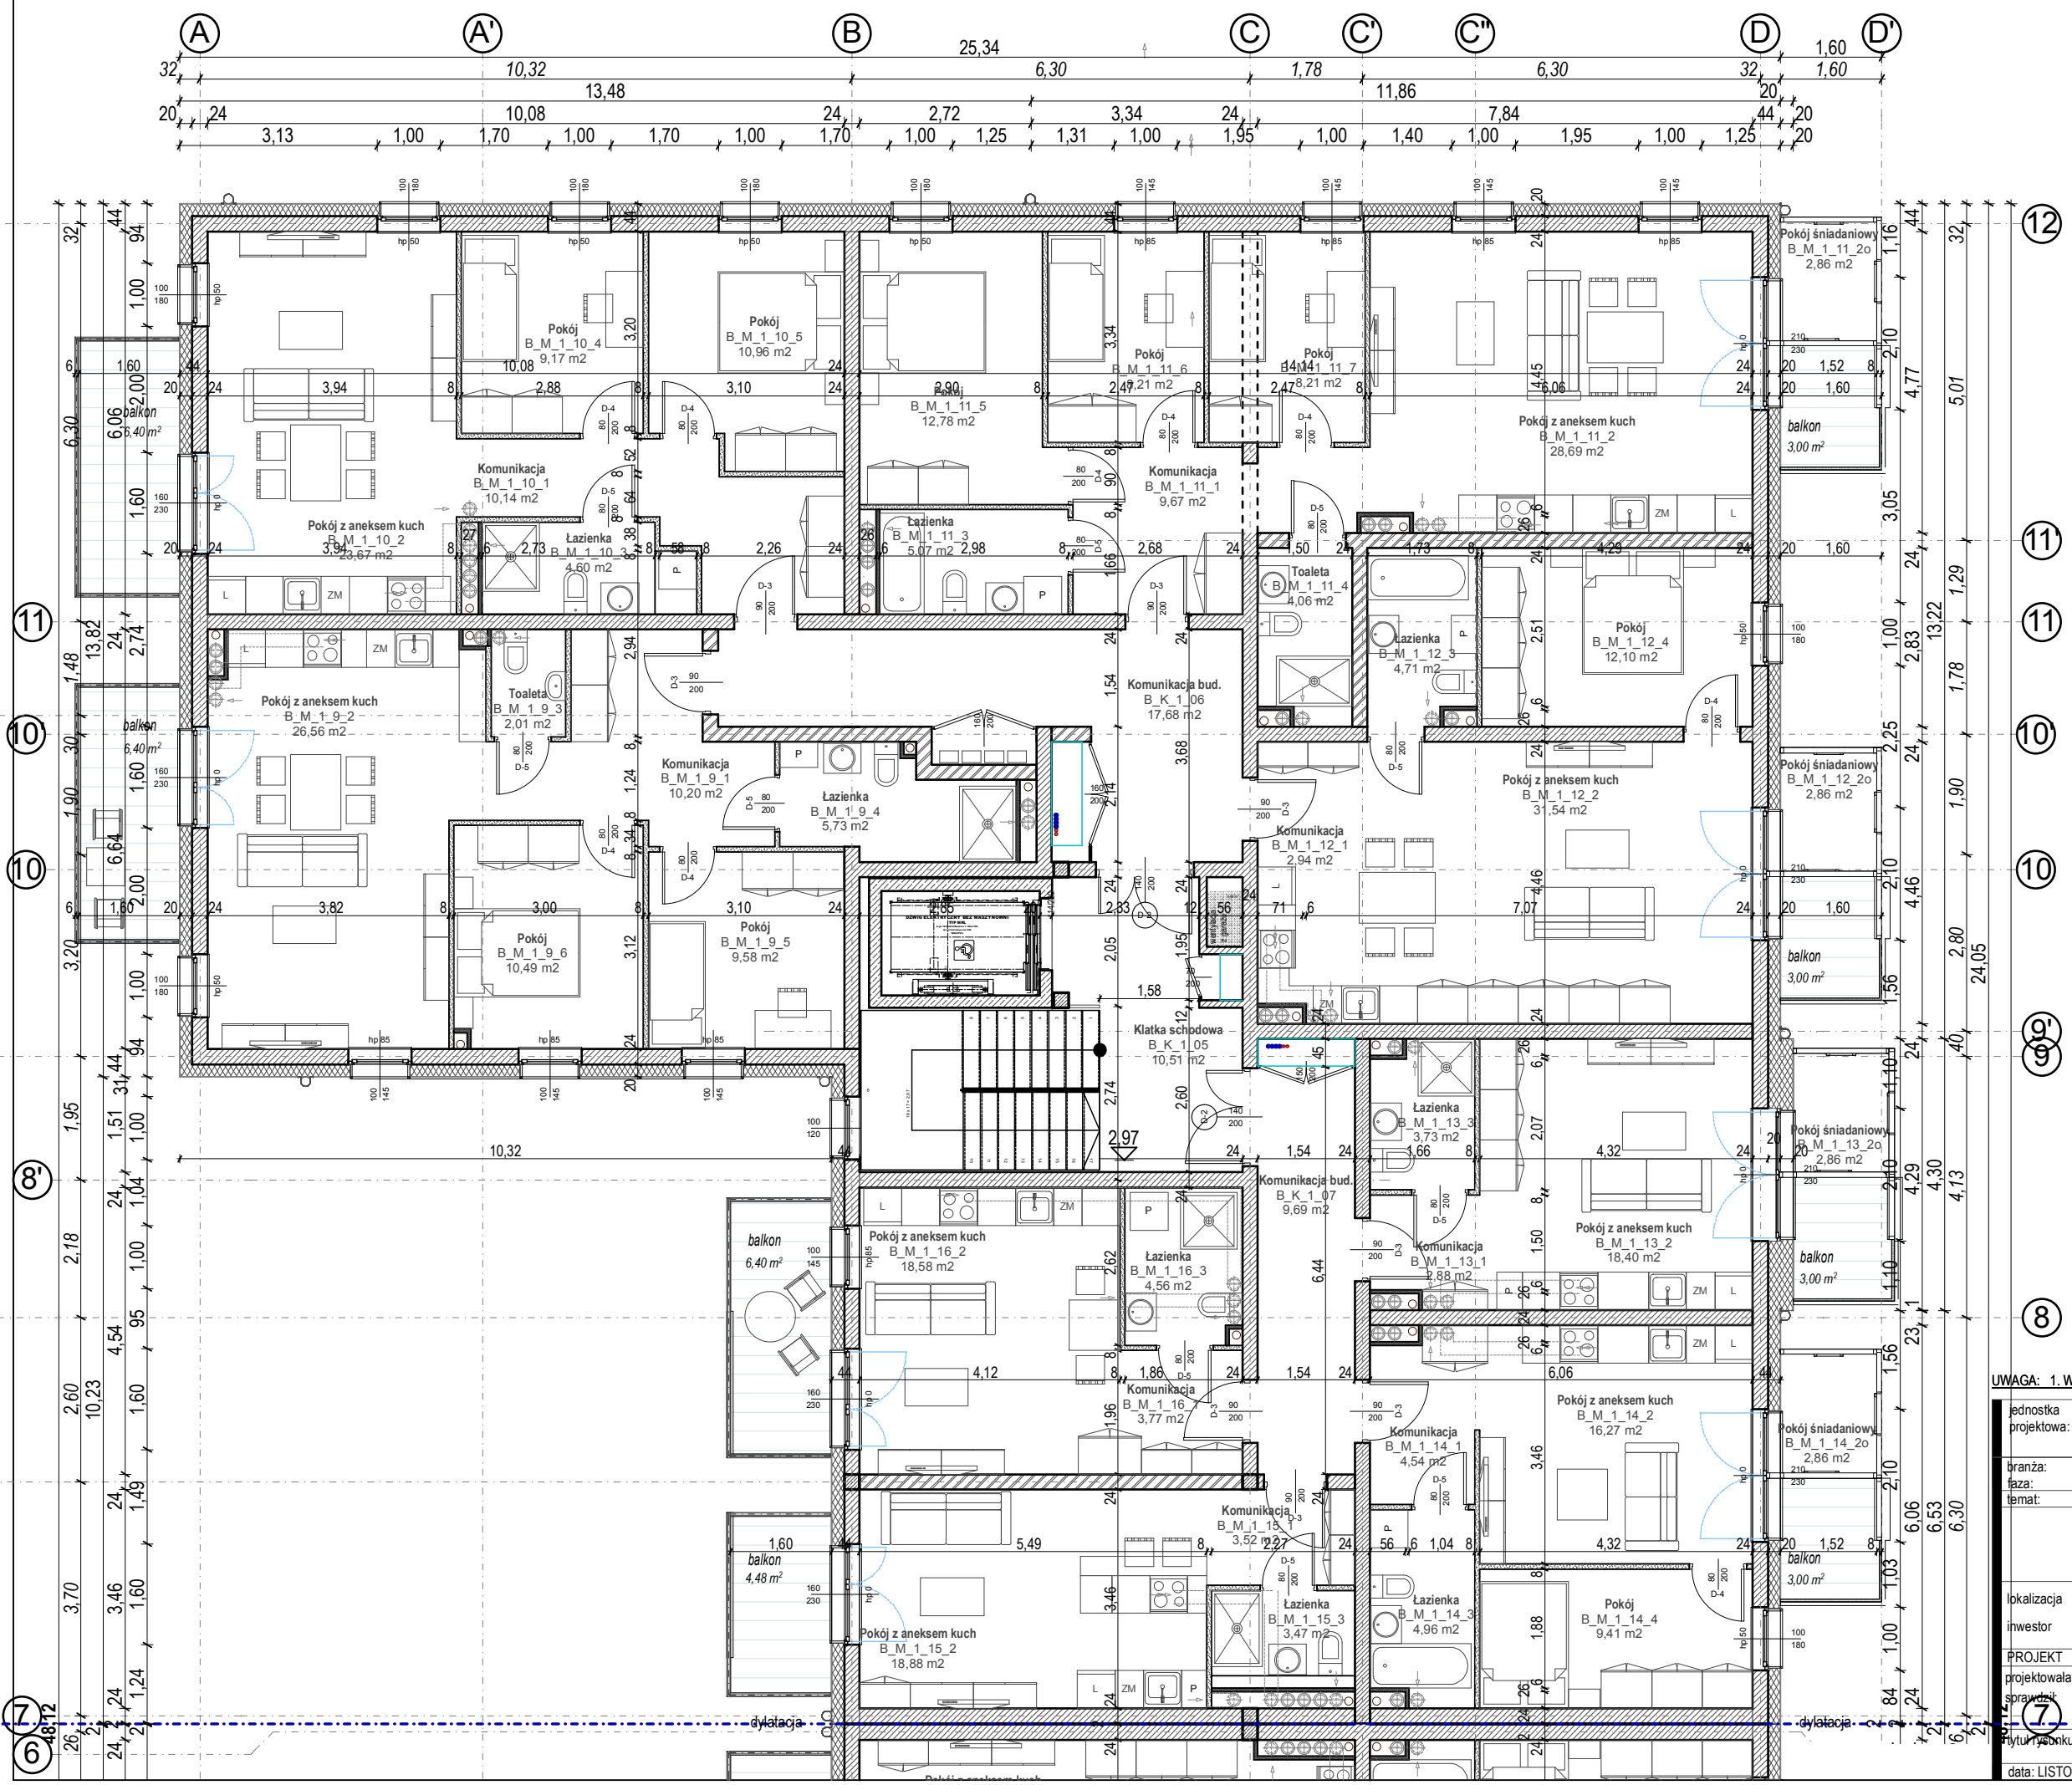

LEGENDA:

- ściana konstrukcyjna SILKA 24 + termoizolacja
- ściana konstrukcyjna SILKA 24
- ściana międzyklatkowa MultiGips =24cm
- ściana działkowa MultiGips gr 8 cm zwykła/ wodoodporna
- ściana szachtu MultiGips gr 6 cm wodoodporna
- wlot do kanału went. grawitacyjnej
- wlot do kanału z wyciągu kuchennego
- kanał niższej kondygnacji

UWAGA:
 Mieszkania wyposażone w wentylację grawitacyjną:
 - drzwi do sanitariatów- z kratką lub podcięciem o pow. 0,022m²
 - okna wyposażać w nawiewniki
 Okna o hp<0,85m nieprzewodzące na balkon lub do pok. śniad.
 zaprojektowano z podziałami, dolna część stała, szkło bezpieczne
 Okna mieszkań w elewacji od strony ul. PCK wyposażone są w kasety
 na rolety zewnętrzne (rolety do indywidualnego montażu)
 Ściany z Multigipsu- bez tynków wewnętrznych

UWAGA: 1. WSZYSTKIE WYMIARY SPRAWDZIĆ NA PLACU BUDOWY

| | |
|-----------------------|--|
| jednostka projektowa: | PUZZLE PRACOWNIA PROJEKTOWA ANNA DĄBROWSKA ul. Żółkiewskiego 3/21, 70-345 Szczecin, tel. 604 25 98 29 / 091 8 511 289 |
| branża: | ARCHITEKTURA |
| tytuł: | Projekt budowlany: Projekt architektoniczno-budowlany |
| temat: | BUDOWA BUDYNKU USŁUGOWO - MIESZKALNEGO WIELORODZINNEGO wraz z zagospodarowaniem terenu i infrastrukturą techniczną oraz ŚCIANAMI OPROWYMI, WIATĄ I ROZBIÓRKAMI - PROJEKT ZAMIENNY |
| lokalizacja: | ul. PCK , 66-500 Strzelce Krajeńskie, dz.nr 90 ob. 0017 Strzelce Krajeńskie |
| inwestor: | WESER ALUMINIUM HIG POLSKA Sp. z o.o. ul. Chrobrego 20 a , 66-500 Strzelce Krajeńskie |
| PROJEKT projektowała: | mgr inż. arch. ANNA A. DĄBROWSKA upr. bud.3/ZPOIA/OKK/2011 |
| projektowała: | mgr inż. arch. BARTOSZ KRAWIEC upr. bud.26/ZPOIA/OKK/2009 |
| rys. nr: | |
| tytuł rysunku: | RZUT 1 PIĘTRA- kond. 2. klatka B |
| data: | LISTOPAD 2023 |
| skala: | 1:100 |