




WESER ALUMINIUM  
H.I.G. POLSKA SP Z O.O.

# STARA MLECZARNIA


BUDYNEK MIESZKALNY  
WIELORODZINNY

kondygnacja: **PARTER**


nr mieszkania: **A\_M\_0\_6**

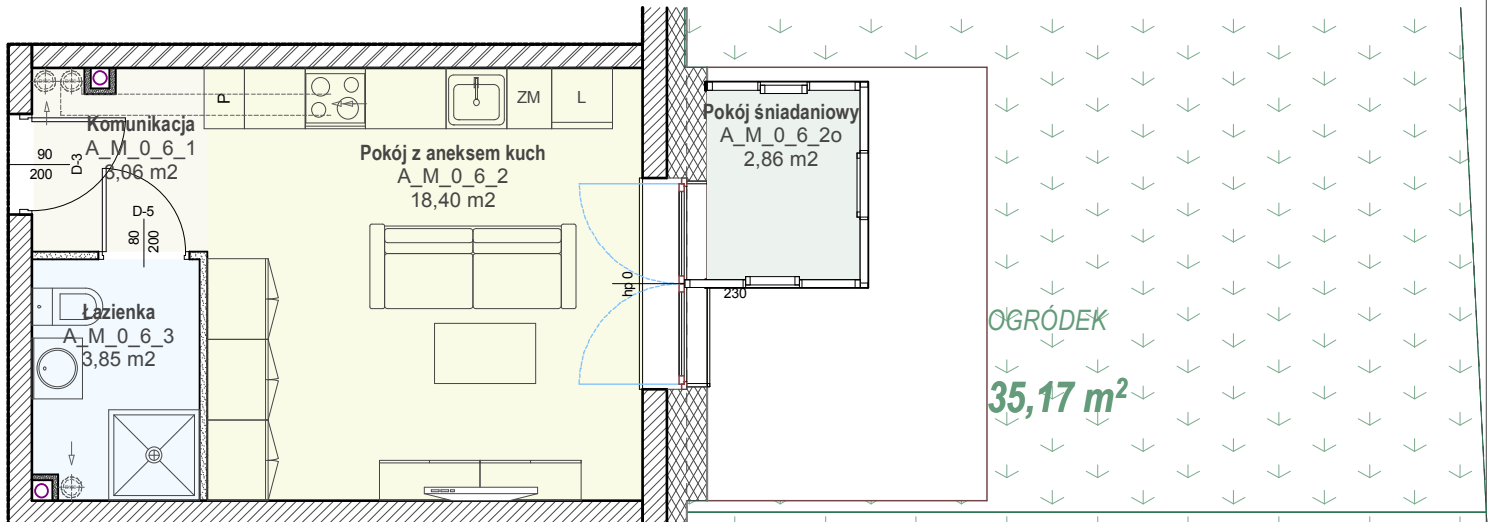

## LOKALIZACJA MIESZKANIA W BUDYNKU

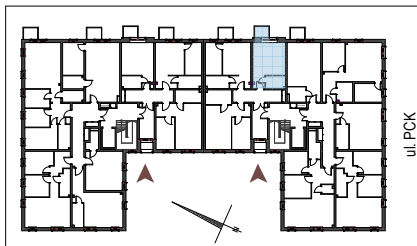

## SZKIC LOKALIZACJI ZABUDOWY

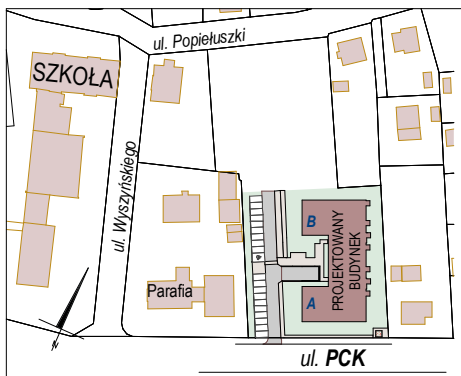

## OPIS INWESTYCJI:

**Budynek mieszkalny wielorodzinny**  
3 kondygnacyjny: parter, 1 piętro i 2 piętro oraz antresola  
(mieszkania na 2 p. mają dodatkowy poziom)  
Ilość mieszkań w klatce **A: 27**, w klatce **B: 26**.

Każde mieszkanie ma zapewnione własne  
miejsce postojowe na terenie (łącznie 20szt.)  
lub w **garażu podziemnym** pod budynkiem (łącznie 33szt.)  
Ilość komórek lokatorskich w garażu: łącznie 22szt.

Mieszkania na parterze mają ogródki od 11 do 140m<sup>2</sup>,  
mieszkania powyżej parteru: balkony od 3,0 do 6,4m<sup>2</sup>  
lub obszerne tarasy.

Mieszkania jedno, dwu, trzy i nawet 4 pokojowe  
z aneksami kuchennymi.

adres inwestycji: **STRZELCE KRAJEŃSKIE, ul. PCK**

DATA: 06.2022r

Dane na karcie są poglądowe i mogą odbiegać od projektu realizacyjnego, dotyczy to m.in. układu i powierzchni mieszkań.

## ZESTAWIENIE POWIERZCHNI

Numer pomies...	Nazwa pomieszczenia	Powierzchnia
A_M_0_6_1	Komunikacja	3,06
A_M_0_6_2	Pokój z aneksem kuch	18,40
A_M_0_6_2o	Pokój śniadaniowy	2,86
A_M_0_6_3	Łazienka	3,85
		<b>28,17 m<sup>2</sup></b>

LOKALIZACJA BUDYNKU  
ul. PCK, 66-500 Strzelce Krajeńskie

skala:



BIURO SPRZEDAŻY  
tel. **507 102 633**