




WESER ALUMINIUM
H.I.G. POLSKA SP Z O.O.

STARA MLECZARNIA

BUDYNEK MIESZKALNY
WIELORODZINNY

kondygnacja: **PARTER**


nr mieszkania: **B_M_0_2**

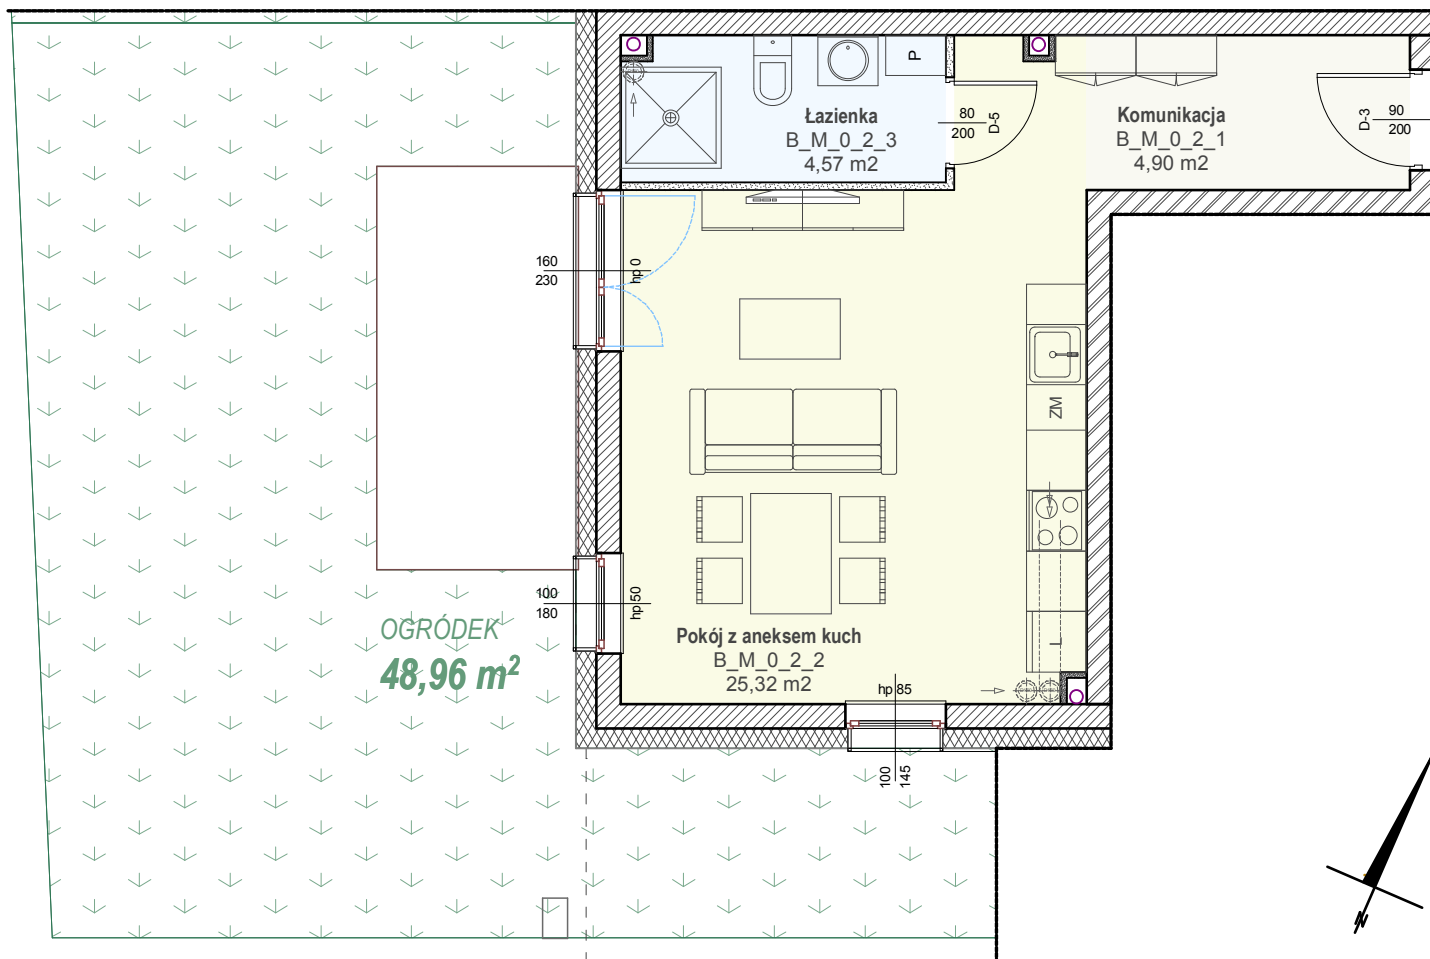

LOKALIZACJA MIESZKANIA W BUDYNKU

OPIS INWESTYCJI:

ZESTAWIENIE POWIERZCHNI

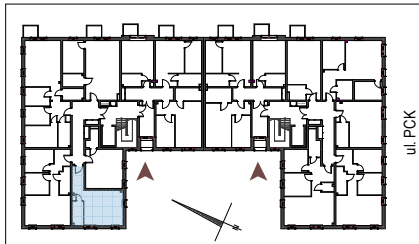

Budynek mieszkalny wielorodzinny
3 kondygnacyjny: parter, 1 piętro i 2 piętro oraz antresola
(mieszkania na 2 p. mają dodatkowy poziom)
Ilość mieszkań w klatce **A: 27**, w klatce **B: 26**.

Numer pomies...	Nazwa pomieszczenia	Powierzchnia
B_M_0_2_1	Komunikacja	4,90
B_M_0_2_2	Pokój z aneksem kuch	25,32
B_M_0_2_3	Łazienka	4,57
		34,79 m2

Każde mieszkanie ma zapewnione własne
miejsce postojowe na terenie (łącznie 20szt.)
lub w **garażu podziemnym** pod budynkiem (łącznie 33szt)
Ilość komórek lokatorskich w garażu: łącznie 22szt.

SZKIC LOKALIZACJI ZABUDOWY

Mieszkania na parterze mają ogródki od 11 do 140m2,
mieszkania powyżej parteru: balkony od 3,0 do 6,4m2
lub obszerne tarasy.

Mieszkania jedno, dwu, trzy i nawet 4 pokojowe
z aneksami kuchennymi.

adres inwestycji: **STRZELCE KRAJEŃSKIE, ul. PCK**

DATA: 06.2022r

Dane na karcie są poglądowe i mogą odbiegać od projektu realizacyjnego, dotyczy to m.in. układu i powierzchni mieszkań.

LOKALIZACJA BUDYNKU
ul. PCK, 66-500 Strzelce Krajeńskie

skala:



BIURO SPRZEDAŻY
tel. **507 102 633**