


10
9
8
7
6
5
4
3
2
1

10
9
8
7
6
5
4
3
2
1

MIEJSCA POSTOJOWE na terenie = 20szt

MIEJSCA POSTOJOWE
w GARAŻU podziemnym = 33szt

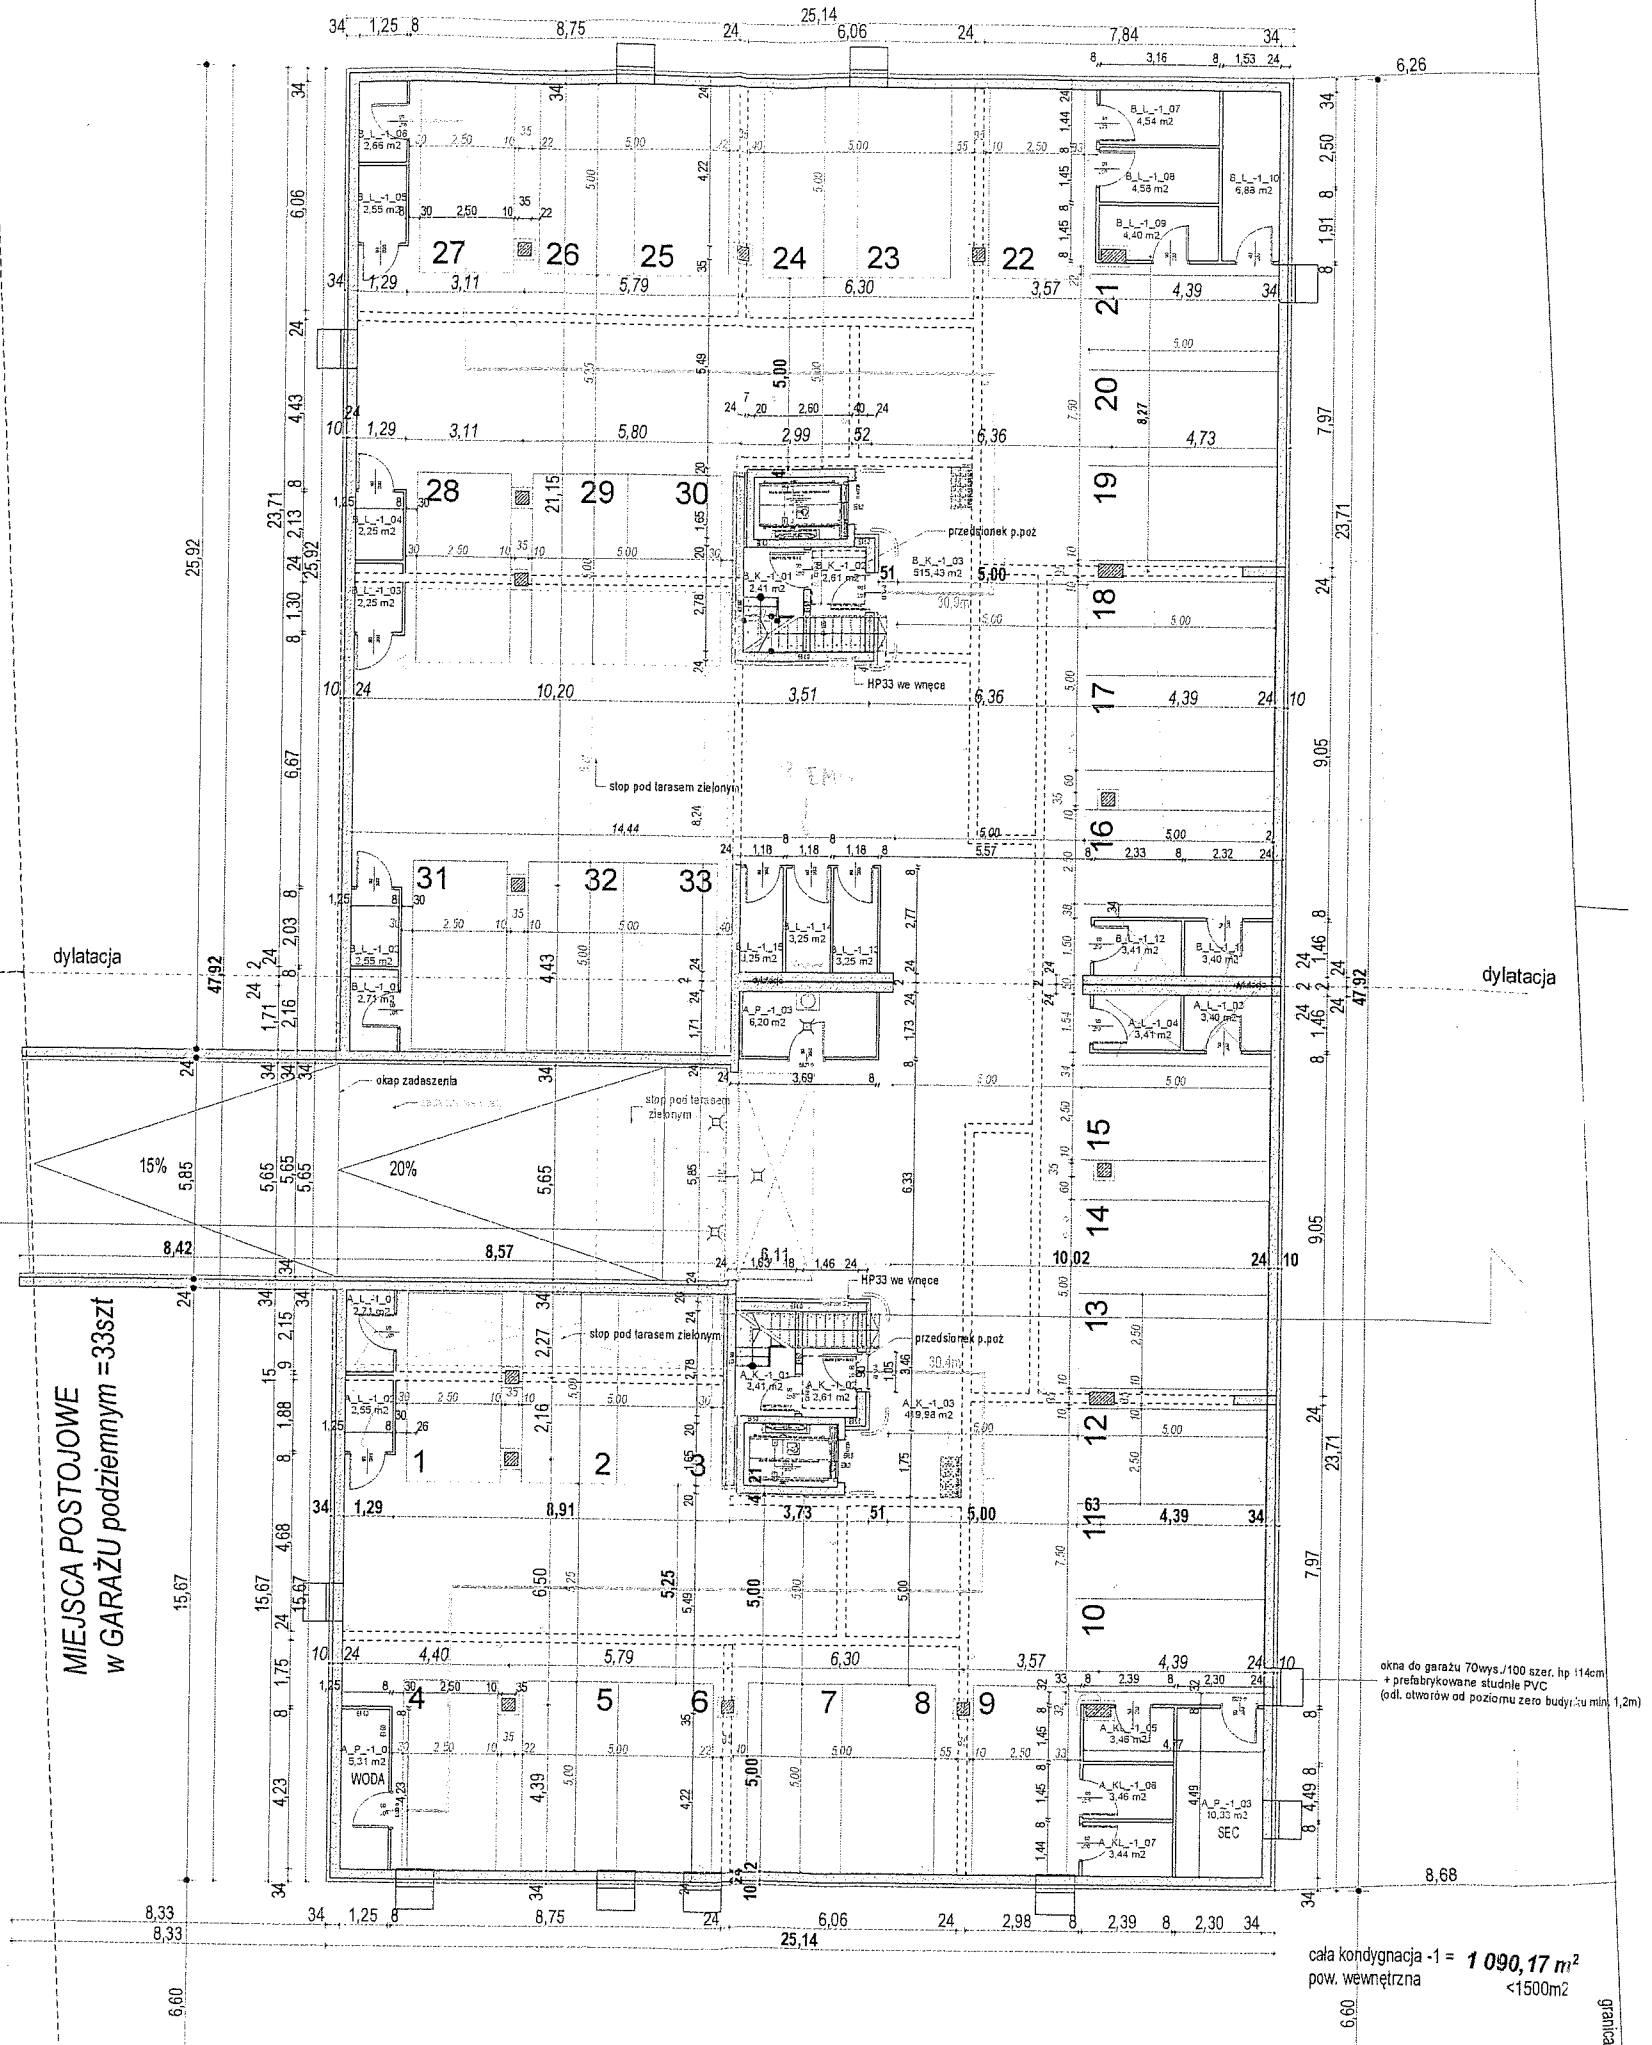

Zestawienie powierzchni		
NR	Nazwa pomieszczenia	Powierzchnia
A_K-1_01	Komunikacja	2,41
A_K-1_02	Komunikacja	2,61
A_K-1_03	Garaz	419,98
		425,00 m²
A_P-1_01	Pom.przylączy	10,33
A_P-1_02	Pom.przylączy	5,31
A_P-1_03	Pom.gospodarcze	6,2
		21,84 m²
A_L-1_01	Komórka lok.	2,71
A_L-1_02	Komórka lok.	2,55
A_L-1_03	Komórka lok.	3,4
A_L-1_04	Komórka lok.	3,41
A_KL-1_05	Komórka lok.	3,46
A_KL-1_06	Komórka lok.	3,46
A_KL-1_07	Komórka lok.	3,44
		22,43 m²
B_L-1_01	Komórka lok.	2,71
B_L-1_02	Komórka lok.	2,55
B_L-1_03	Komórka lok.	2,25
B_L-1_04	Komórka lok.	2,25
B_L-1_05	Komórka lok.	2,55
B_L-1_06	Komórka lok.	2,66
B_L-1_07	Komórka lok.	4,54
B_L-1_08	Komórka lok.	4,58
B_L-1_09	Komórka lok.	4,4
B_L-1_10	Komórka lok.	6,88
B_L-1_11	Komórka lok.	3,4
B_L-1_12	Komórka lok.	3,41
B_L-1_13	Komórka lok.	3,25
B_L-1_14	Komórka lok.	3,25
B_L-1_15	Komórka lok.	3,25
		51,93 m²
B_K-1_01	Komunikacja	2,41
B_K-1_02	Komunikacja	2,61
B_K-1_03	Garaz	515,43
		520,45 m²
		1 041,65 m²

LEGENDA:

- ściana konstrukcyjna żelbetowa + termoizolacja
- ściana konstrukcyjna żelbetowa
- ściana działowa SILKA gr 8 cm
- ściana działowa SILKA gr 8 cm, 0,5 m od sufitu- ażur z siatki stalowej
- ściana działowa szkieletowa z termoizolacją, gr 8 cm

Uwaga:
Drzwi przedsionków: EI 30 z samozamykaczem
Drzwi do windy: EI 60
Obudowa przedsionków EI 60, przedsionki min 1,4x1,4m
33 miejsca postojowe + 20 na terenie= 53mp

UWAGA: 1. WSZYSTKIE WYMIARY SPRAWDZIĆ NA PLACU BUDOWY

cała kondygnacja -1 = **1 090,17 m²**
pow. wewnętrzna <1500m²

jednostka projektowa:	PUZZLE PRACOWNIA PROJEKTOWA ANNA DĄBROWSKA ul. Żółkiewskiego 3/21, 70-345 Szczecin, tel. 604 25 98 29 / 091 8 511 289
branża:	ARCHITEKTURA
faza:	Projekt budowlany: Projekt architektoniczno-budowlany
temat:	BUDOWA BUDYNKU MIESZKALNEGO WIELORODZINNEGO wraz z zagospodarowaniem terenu i infrastrukturą techniczną oraz ŚCIANAMI OPROWYMI, WIATAMI I ROZBIÓRKAMI
lokalizacja:	ul. PCK, 66-500 Strzelce Krajeńskie, dz.nr 90 ob. 0017 Strzelce Krajeńskie
inwestor:	ALIA Leonard Andrzejewski, ul. Walczaka 2a/7, 66-400 Gorzów Wlkp.
PROJEKT	
projektowała:	mgr inż. arch. ANNA A. DĄBROWSKA upr. bud. 3/ZPOJA/OKK/2011
sprawił:	mgr inż. arch. BARTOSZ KRAWIEC upr. bud.26/ZPOJA/OKK/2009
tytuł rysunku:	RZUT GARAŻU- kondygnacja -1