




WESER ALUMINIUM
H.I.G. POLSKA SP Z O.O.

STARA MLECZARNIA


BUDYNEK MIESZKALNY
WIELORODZINNY

kondygnacja: **1 PIĘTRO**


nr mieszkania: **B_M_1_9**

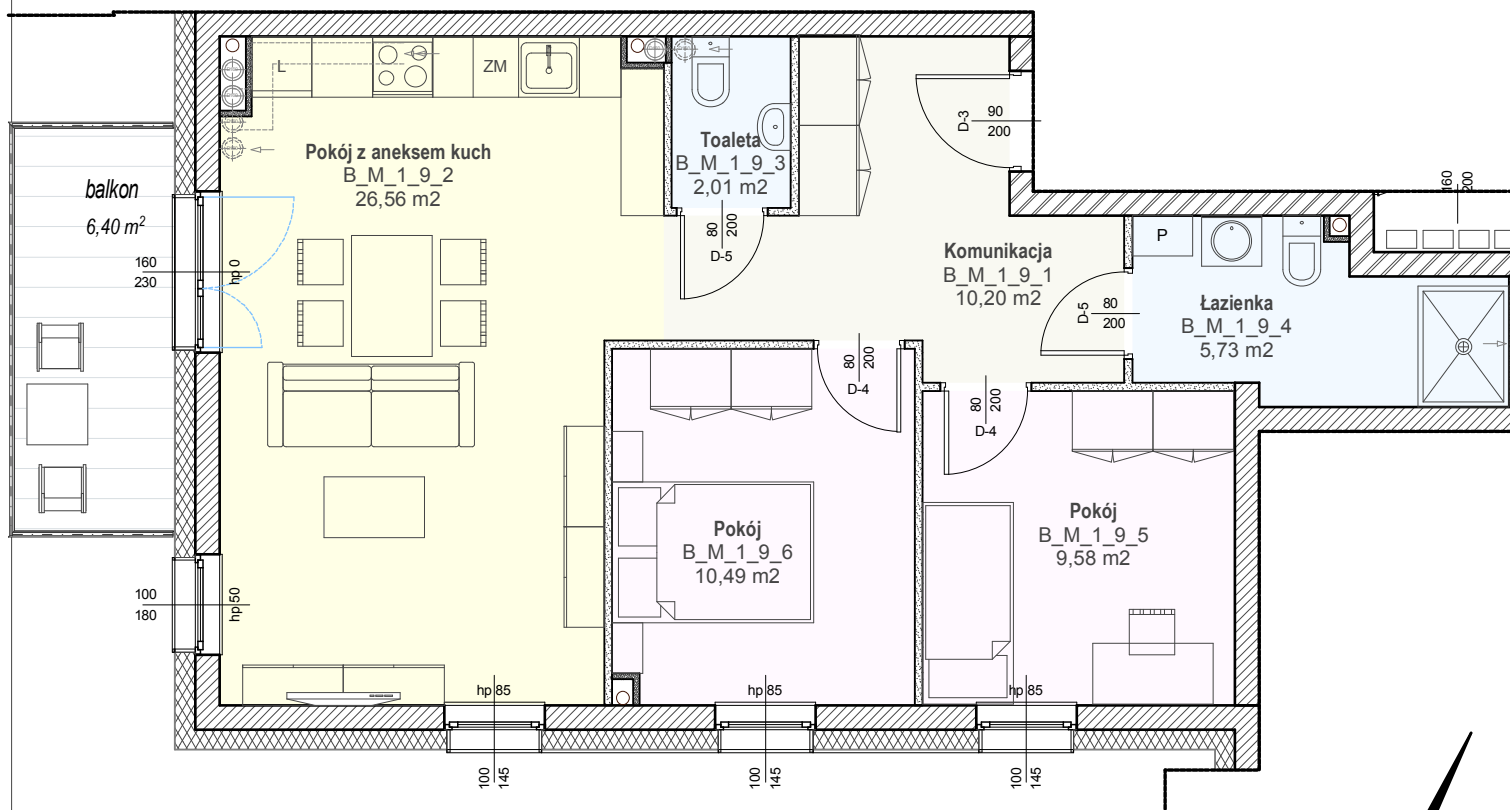

LOKALIZACJA MIESZKANIA W BUDYNKU

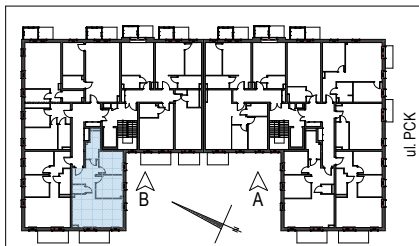

SZKIC LOKALIZACJI ZABUDOWY

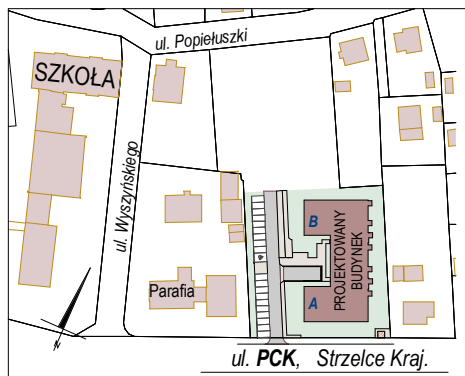

OPIS INWESTYCJI:

Budynek mieszkalny wielorodzinny
3 kondygnacyjny: parter, 1 piętro i 2 piętro oraz antresola
(mieszkania na 2 p. mają dodatkowy poziom)
Ilość mieszkań w klatce **A: 26**, w klatce **B: 26**.

Każde mieszkanie ma zapewnione własne
miejsce postojowe na terenie (łącznie 20szt.)
lub w **garażu podziemnym** pod budynkiem (łącznie 32szt.)
Ilość komórek lokatorskich w garażu: łącznie 39szt.

Mieszkania na parterze mają ogródki od 11 do 140m²,
mieszkania powyżej parteru: balkony od 3,0 do 6,4m²
lub obszerne tarasy.

Mieszkania jedno, dwu, trzy i nawet 4 pokojowe
z aneksami kuchennymi.

adres inwestycji: **STRZELCE KRAJEŃSKIE, ul. PCK**

DATA: 11.2023r

Dane na karcie są poglądowe i mogą odbiegać od projektu realizacyjnego, dotyczy to m.in. układu i powierzchni mieszkań.

ZESTAWIENIE POWIERZCHNI

Numer pomies...	Nazwa pomieszczenia	Powierzchnia
B_M_1_9_1	Komunikacja	10,20
B_M_1_9_2	Pokój z aneksem kuch	26,56
B_M_1_9_3	Toaleta	2,01
B_M_1_9_4	Łazienka	5,73
B_M_1_9_5	Pokój	9,58
B_M_1_9_6	Pokój	10,49
		64,57 m²

LOKALIZACJA BUDYNKU
ul. PCK, 66-500 Strzelce Krajeńskie

skala:



BIURO SPRZEDAŻY
tel. **507 102 633**