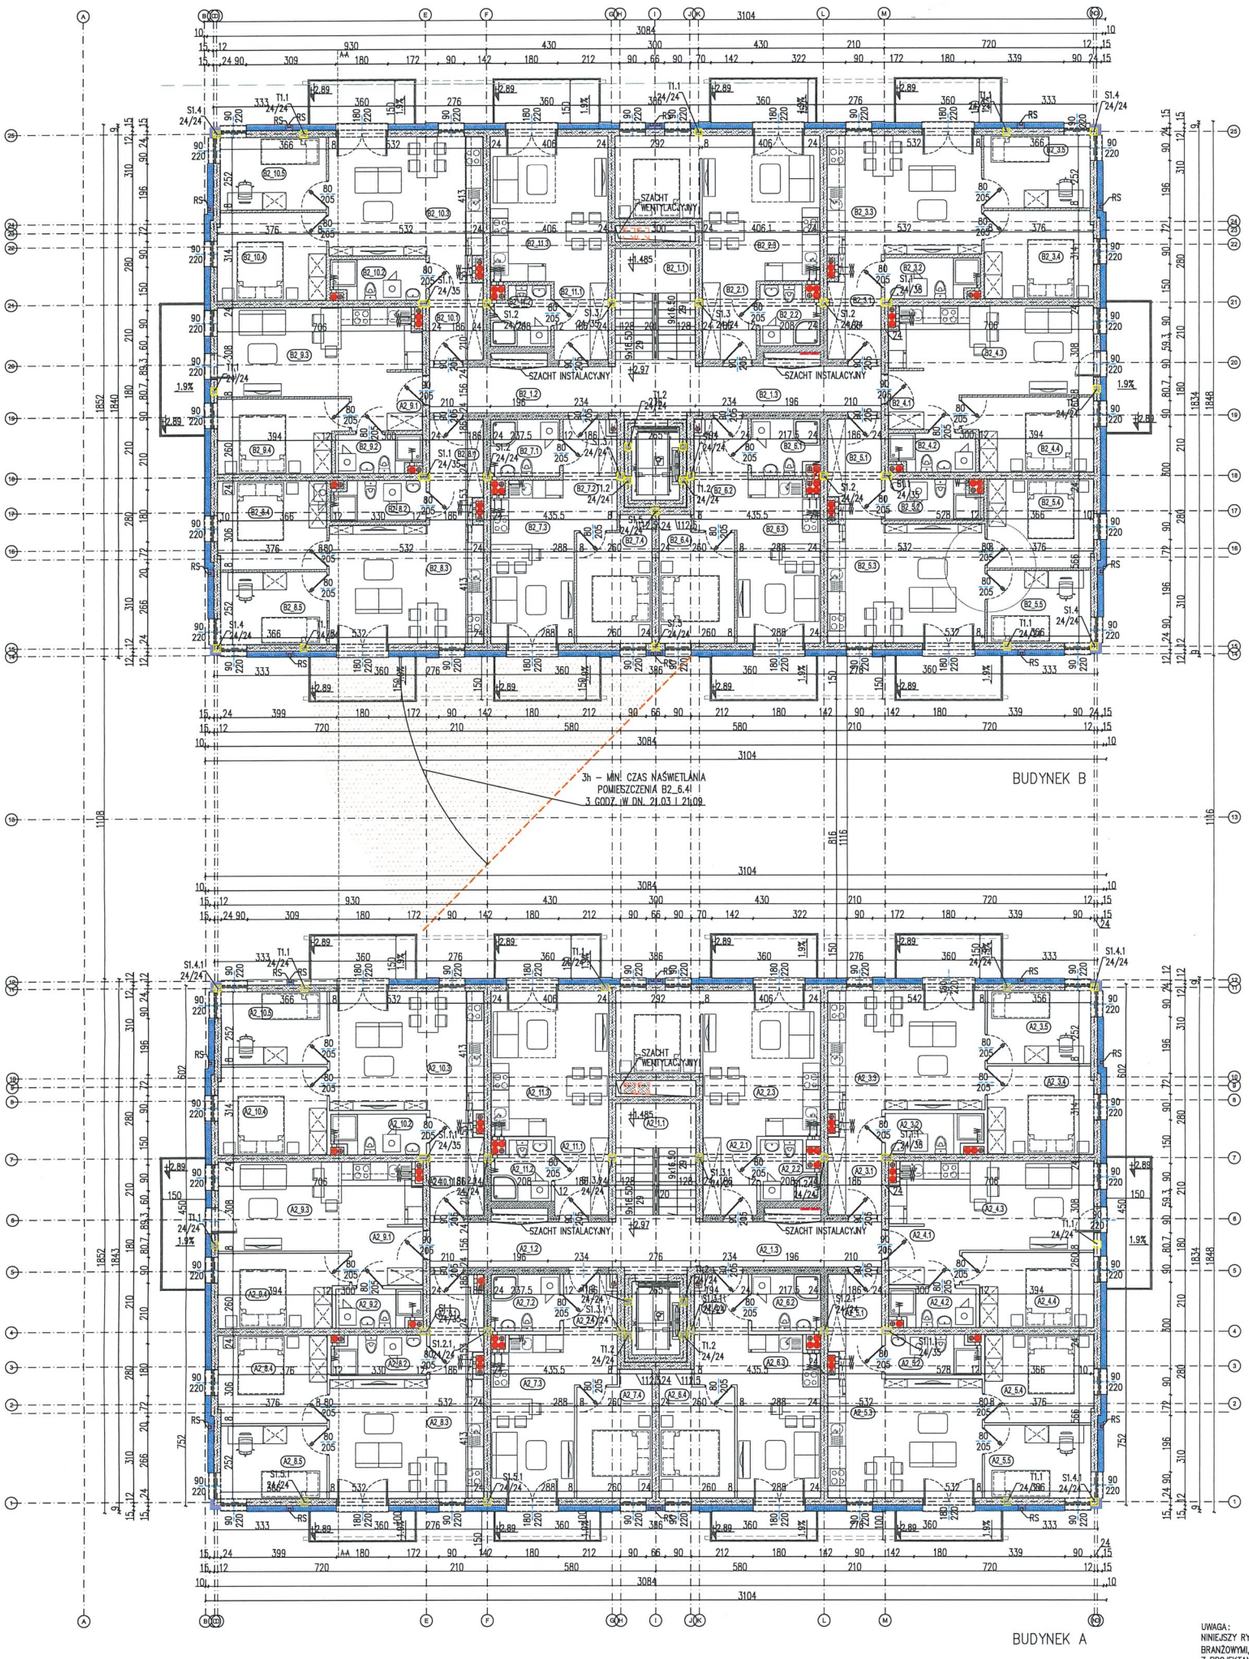

ZESTAWIENIE POMIESZCZEŃ OBIEKT B RZUT PIĘTRA 1			
NR POMIESZCZENIA		NAZWA POMIESZCZENIA	POW. UŻYTKOWA
WSPÓLNE	B2_1.1	KLATKA SCHODOWA	15.6780
	B2_1.2	KORYTARZ	9.9840
	B2_1.3	KORYTARZ	9.9840
MIESZKANIE B2_2	B2_2.1	KORYTARZ	5.0592
	B2_2.2	ŁAZIENKA	4.0252
	B2_2.3	POKÓJ Z ANEKSEM KUCHNYM I CZĘŚCIĄ SYPIALNĄ	28.8130
MIESZKANIE B2_3	B2_3.1	KORYTARZ	6.3984
	B2_3.2	ŁAZIENKA	4.43
	B2_3.3	POKÓJ Z ANEKSEM KUCHNYM	21.9716
	B2_3.4	POKÓJ 2–OS	11.4556
	B2_3.5	POKÓJ 1–OS	9.2232
MIESZKANIE B2_4	B2_4.1	KORYTARZ	3.9406
	B2_4.2	ŁAZIENKA	3.8406
	B2_4.3	POKÓJ Z ANEKSEM KUCHNYM	20.4060
	B2_4.4	POKÓJ 2–OS	10.9159
MIESZKANIE B2_5	B2_5.1	KORYTARZ	6.3984
	B2_5.2	ŁAZIENKA	4.4096
	B2_5.3	POKÓJ Z ANEKSEM KUCHNYM	21.9716
	B2_5.4	POKÓJ 2–OS	11.15
	B2_5.5	POKÓJ 1–OS	8.97
MIESZKANIE B2_6	B2_6.1	KORYTARZ	3.9060
	B2_6.2	ŁAZIENKA	4.7025
	B2_6.3	POKÓJ Z ANEKSEM KUCHNYM	18.4829
	B2_6.4	POKÓJ 2–OS	10.6814
MIESZKANIE B2_7	B2_7.1	KORYTARZ	3.68
	B2_7.2	ŁAZIENKA	4.7025
	B2_7.3	POKÓJ Z ANEKSEM KUCHNYM	18.4829
	B2_7.4	POKÓJ 2–OS	10.6814
MIESZKANIE B2_8	B2_8.1	KORYTARZ	6.3984
	B2_8.2	ŁAZIENKA	4.43
	B2_8.3	POKÓJ Z ANEKSEM KUCHNYM	21.9716
	B2_8.4	POKÓJ 2–OS	11.4556
	B2_8.5	POKÓJ 1–OS	9.2232
MIESZKANIE B2_9	B2_9.1	KORYTARZ	3.9406
	B2_9.2	ŁAZIENKA	3.8406
	B2_9.3	POKÓJ Z ANEKSEM KUCHENNYM	20.406
	B2_9.4	POKÓJ 2–OS	10.9159
MIESZKANIE B2_10	B2_10.1	KORYTARZ	6.3984
	B2_10.2	ŁAZIENKA	4.43
	B2_10.3	POKÓJ Z ANEKSEM KUCHNYM	21.9716
	B2_10.4	POKÓJ 2–OS	11.4556
	B2_10.5	POKÓJ 1–OS	9.2232
MIESZKANIE B2_11	B2_11.1	KORYTARZ	5.0592
	B2_11.2	ŁAZIENKA	4.0252
	B2_11.3	POKÓJ Z ANEKSEM KUCHNYM	20.4624
		SUMA	469.95

ZESTAWIENIE POMIESZCZEŃ OBIEKT A RZUT PIĘTRA 1			
NR POMIESZCZENIA		NAZWA POMIESZCZENIA	POW. UŻYTKOWA
WSPÓLNE	A2_1.1	KLATKA SCHODOWA	15.6780
	A2_1.2	KORYTARZ	9.9840
	A2_1.3	KORYTARZ	9.9840
MIESZKANIE A2_2	A2_2.1	KORYTARZ	5.0592
	A2_2.2	ŁAZIENKA	3.715
	A2_2.3	POKÓJ Z ANEKSEM KUCHNYM I CZĘŚCIĄ SYPIALNĄ	28.8130
MIESZKANIE A2_3	A2_3.1	KORYTARZ	6.3984
	A2_3.2	ŁAZIENKA	4.4824
	A2_3.3	POKÓJ Z ANEKSEM KUCHNYM	22.3846
	A2_3.4	POKÓJ 2–OS	11.1496
	A2_3.5	POKÓJ 1–OS	8.9712
MIESZKANIE A2_4	A2_4.1	KORYTARZ	3.9406
	A2_4.2	ŁAZIENKA	3.8406
	A2_4.3	POKÓJ Z ANEKSEM KUCHNYM	20.4060
	A2_4.4	POKÓJ 2–OS	10.9159
MIESZKANIE A2_5	A2_5.1	KORYTARZ	6.3984
	A2_5.2	ŁAZIENKA	4.4096
	A2_5.3	POKÓJ Z ANEKSEM KUCHNYM	21.9716
	A2_5.4	POKÓJ 2–OS	11.4556
	A2_5.5	POKÓJ 1–OS	9.2232
MIESZKANIE A2_6	A2_6.1	KORYTARZ	3.6817
	A2_6.2	ŁAZIENKA	4.7025
	A2_6.3	POKÓJ Z ANEKSEM KUCHNYM	18.4829
	A2_6.4	POKÓJ 2–OS	10.6814
MIESZKANIE A2_7	A2_7.1	KORYTARZ	3.6817
	A2_7.2	ŁAZIENKA	4.7025
	A2_7.3	POKÓJ Z ANEKSEM KUCHNYM	18.4829
	A2_7.4	POKÓJ 2–OS	10.6814
MIESZKANIE A2_8	A2_8.1	KORYTARZ	6.158
	A2_8.2	ŁAZIENKA	4.5736
	A2_8.3	POKÓJ Z ANEKSEM KUCHNYM	21.9716
	A2_8.4	POKÓJ 2–OS	11.4556
	A2_8.5	POKÓJ 1–OS	9.2232
MIESZKANIE A2_9	A2_9.1	KORYTARZ	3.9406
	A2_9.2	ŁAZIENKA	3.8406
	A2_9.3	POKÓJ Z ANEKSEM KUCHNYM	20.30
	A2_9.4	POKÓJ 2–OS	10.9159
MIESZKANIE A2_10	A2_10.1	KORYTARZ	6.3984
	A2_10.2	ŁAZIENKA	4.5736
	A2_10.3	POKÓJ Z ANEKSEM KUCHNYM	21.9716
	A2_10.4	POKÓJ 2–OS	11.4556
	A2_10.5	POKÓJ 1–OS	9.2232
MIESZKANIE A2_11	A2_11.1	KORYTARZ	5.0592
	A2_11.2	ŁAZIENKA	4.0252
	A2_11.3	POKÓJ Z ANEKSEM KUCHNYM	20.4624
		SUMA	469.83

UWAGA:
NINIEJSZY RYSUNEK STANOWI KOMPLET Z OPISEM TECHNICZNYM I POZOSTAŁYMI DOKUMENTACJAMI BRANŻOWYMI, W WYPADKU STWIERDZENIA NIEZGODNOŚCI LUB BRAKU INFORMACJI NALEŻY SKONTAKTOWAĆ SIĘ Z PROJEKTANTEM.
UWAGA:
NINIEJSZY RYSUNEK ZOSTAŁ WYDANY JEDNORAZOWO W CELU REALIZACJI NINIEJSZEJ INWESTYCJI.
PRAWA AUTORSKIE NALEŻĄ DO B.P. ARCHIDEA. KOPIOWANIE BEZ ZGODY B.P. ARCHIDEA ORAZ WYKORZYSTYWANIE DO INNYCH CELÓW NIŻ JEGO PRZEZNACZENIE JEST ZABRONIONE.
UWAGA:
WYMIARY SPRAWDZIĆ W NARTURZE

ARCH IDEA
BIURO PROJEKTÓW ARCHIdea PROJEKTOWANIE I REALIZACJA INWESTYCJI,
ul. Teatralna 46/1 tel.513099501, 66 - 400 Gorzów Wlkp.

STADIUM	PROJEKT BUDOWLANY		
OBIEKT	BUDYNEK MIESZKALNY WIELORODZINNY DWUSEGMENTOWY Z GARAŻEM PODZIEMNYM		
ADRES	DZ. NR EWID. 90, OBRĘB 17, UL. J.POPIEŁUSZKI, STRZELCE KRAJEŃSKIE 66-500		
INWESTOR	„WESER ALUMINIUM - H.I.G. – POLSKA" Sp. z o. o., ul. Chrobrego 20 a, 66-500 Strzelce Kraj.		
BRANŻA	ARCHITEKTURA		NR RYS: A_4
TREŚĆ	RZUT PIĘTRA 1 - SEGMENT A i B		SKALA: 1:100
PROJEKTOWAŁ	mgr inż. arch Grzegorz Kochanowski	LOIA / 6 / 2003 / Gw W spec. arch. bez ograniczeń	
SPRAWDZIŁ	mgr inż. arch. Łukasz Biernacki	135/99/DUW W spec. arch. bez ograniczeń	
OPRACOWAŁ(A)	Sławomir Tyczyński		
	mgr inż. arch. Aleksandra Tkacz		
	mgr inż. arch. Aleksandra Kamecka		
DATA	2024-07-22		